

CANTON DE VAUD  
COMMUNE DE GENOLIER



Gestion des eaux de ruissellement aux  
abords de la Salle Communale "Le Gossan"

"A GENOLIER"

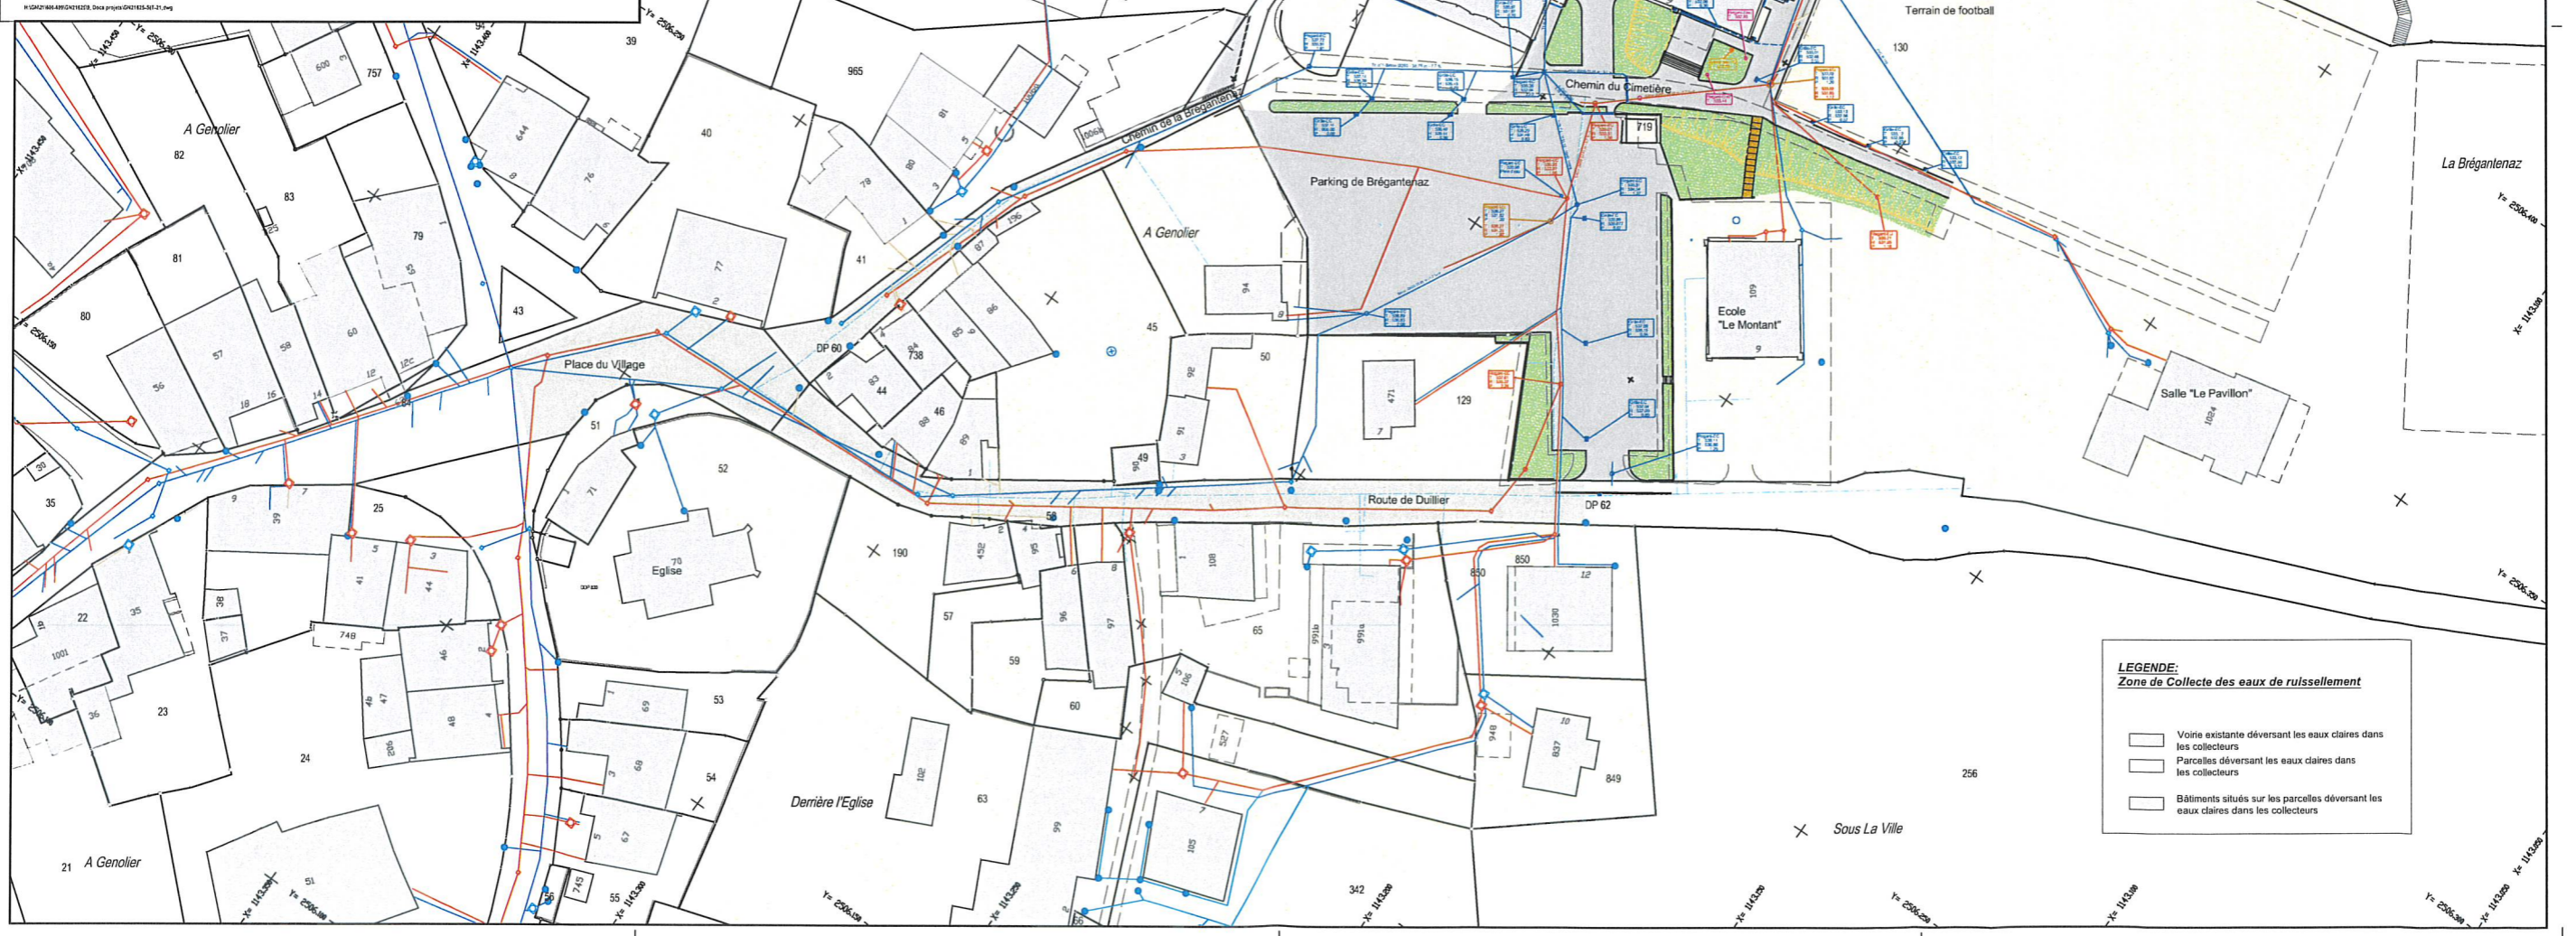
- SITUATION -  
Bassin Versant






Route de Clémenty 50  
CH-1260 NYON  
Tél. 022 3638840  
Fax. 022 3638849  
info@bsr-ing.ch  
www.schenksa.ch

Dossier technique  
GN 21-625  
SIT 21  
ÉCHELLE  
1/500  
DATE  
30 Août 2021

N°	Date	Dess.	Contr.	Objet de la modification
-	30 Août 2021	JDS	TN	-



**LEGENDE:**  
**Zone de Collecte des eaux de ruissellement**

-  Voirie existante déversant les eaux claires dans les collecteurs
-  Parcelles déversant les eaux claires dans les collecteurs
-  Bâtimens situés sur les parcelles déversant les eaux claires dans les collecteurs