CANTON DE VAUD

COMMUNE DE GENOLIER

# Réfection et réaménagement de la Route de la Colonie

**- AVANT-PROJET -**

**COUPES TYPE**

| Dossier technique | Plan no | | |
|---|---|---|---|
| GN 23-628 | AVP | 12 | a |
| ÉCHELLE 1/50 | DATE 24.05.2023 | | |

BS&A BERNARD SCHENK SA Route de Clémenty 60 CH-1260 NYON Tél. 022 3630840 Fax. 022 3630349 info@schenksa.ch www.schenksa.ch

| Ind. | Date | Dess. | Contr. | Objet de la modification |
|---|---|---|---|---|
| a | 24.05.2023 | JDS | TN | - |

## COUPE TYPE N°1

Echelle: 1:50

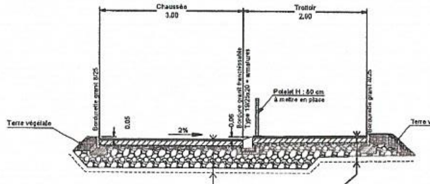


Couche de roulement ACMR8-VD 3 cm
Couches de base ACT 22 S 10 cm
Couche de réglage concassé 0-30 5 cm
GNT 0/45 40 cm
Natte géotextile (éventuelle)

Couche de roulement AC 6 S col miel 3 cm
Couches de base ACT 22 S 10 cm
Couche de réglage concassé 0-30 5 cm
GNT 0/45 25 cm
Natte géotextile (éventuelle)

SUPERSTRUCTURE A REPRENDRE EN FONCTION DE CELLE EXISTANTE

## COUPE TYPE N°2

Echelle: 1:50

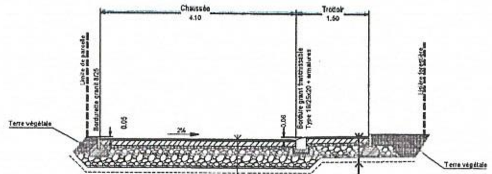


Couche de roulement ACMR8-VD 3 cm
Couches de base ACT 22 S 10 cm
Couche de réglage concassé 0-30 5 cm
GNT 0/45 40 cm
Natte géotextile (éventuelle)

Couche de roulement AC 6 S col miel 3 cm
Couches de base ACT 22 S 10 cm
Couche de réglage concassé 0-30 5 cm
GNT 0/45 25 cm
Natte géotextile (éventuelle)

SUPERSTRUCTURE A REPRENDRE EN FONCTION DE CELLE EXISTANTE

Coupe type bordure granit 20-22x30

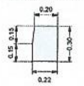


Coupe type bordurette granit 8x25 bouchardée

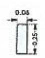


Coupe type bordure serizzo spéciale 19-25 x 20

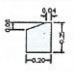


## COUPE TYPE N°3

Echelle: 1:50

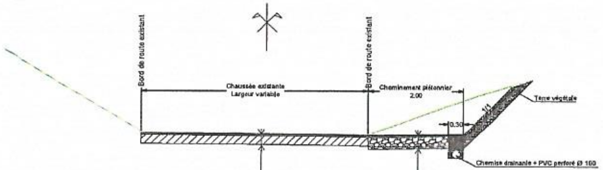


Rabotage de la couche de roulement sur environ 3 cm
Pose de la nouvelle couche de roulement ACMR8-VD 3 cm

Matière du Salève type 0/10 : 5 cm
GNT 0/45 25 cm

## COUPE TYPE N°4

Echelle: 1:50

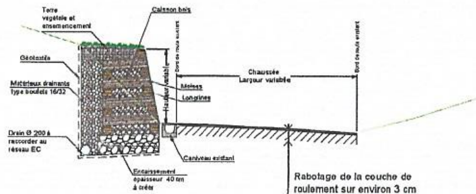


Rabotage de la couche de roulement sur environ 3 cm
Pose de la nouvelle couche de roulement ACMR8-VD 3 cm

CANTON DE VAUD

COMMUNE DE GENOLIER

# Réfection et réaménagement de la Route de la Colonie

## SITUATION

Planche n°1

- AVANT-PROJET -

| Dossier technique | Plan no | | |
|---|---|---|---|
| GN 23-628 | AVP | 11.2 | a |
| ÉCHELLE 1/250 | DATE 24.05.2023 | | |

BS&A BERNARD SCHEIDEGGER SA — Route de Clémenty 60, CH-1260 NYON — Tél. 022 361 60 40 — Fax. 022 361 60 64 — info@scheidegger.ch — www.scheidegger.ch

| Ind. | Date | Dess. | Contr. | Objet des modifications |
|---|---|---|---|---|
| a | 24.05.2023 | JDS | TM | - |

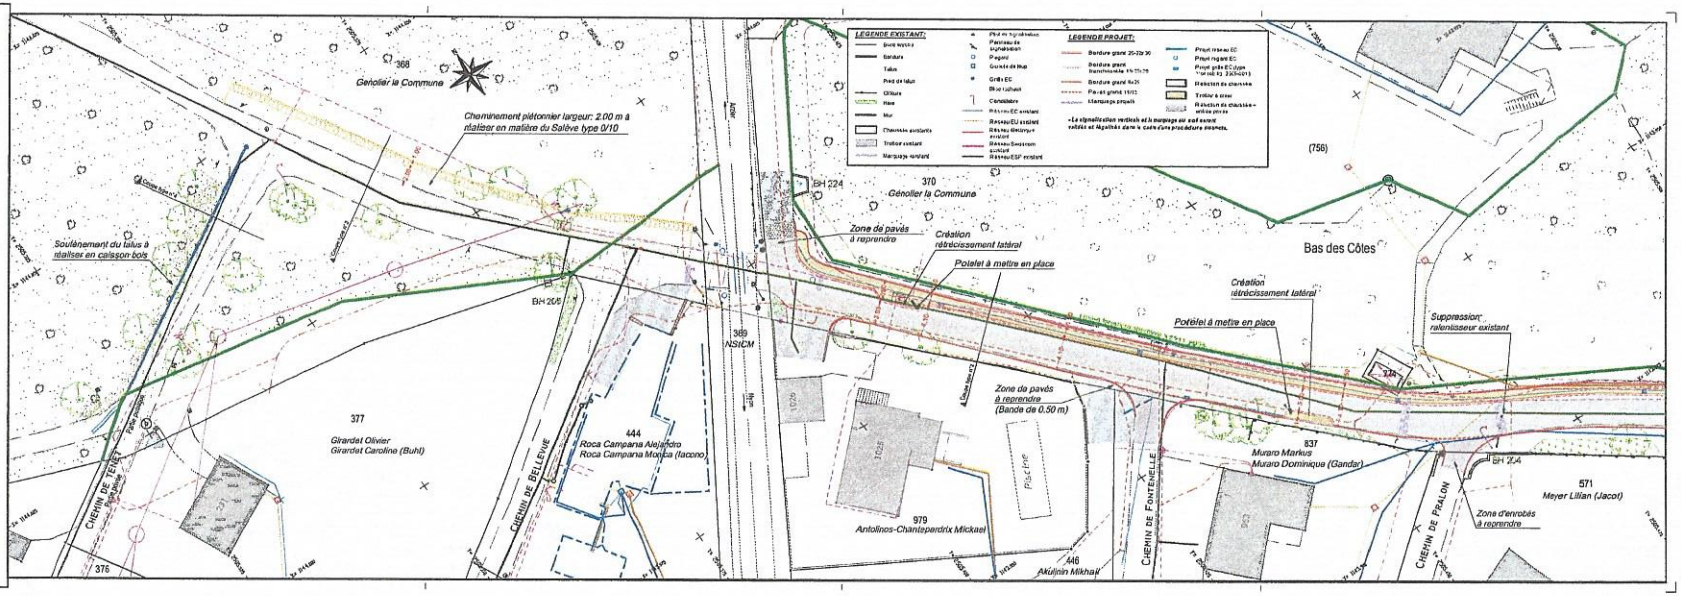

CANTON DE VAUD

COMMUNE DE GENOLIER

# Réfection et réaménagement de la Route de la Colonie

## SITUATION

**Planche n°2**

**- AVANT-PROJET -**
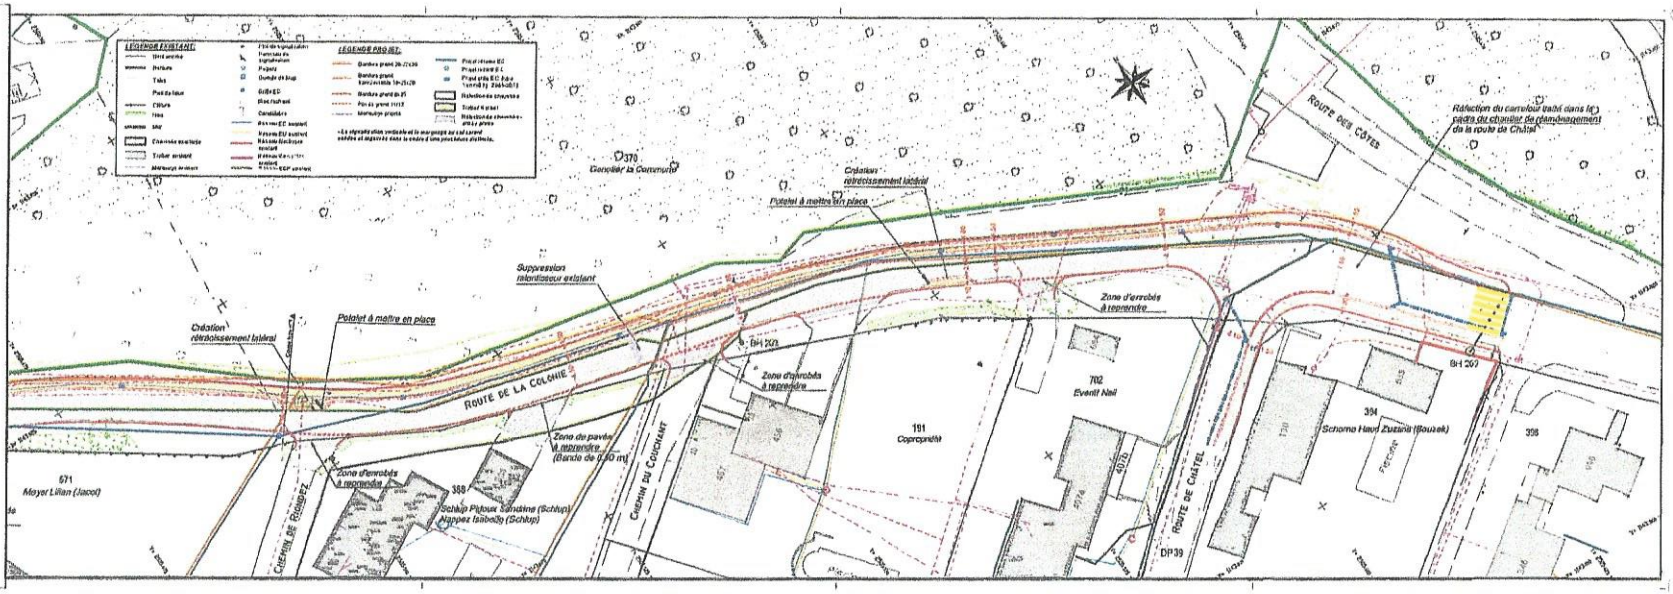
| Dossier/ordre/objet | | Plan n° | |
|---|---|---|---|
| ON 23-028 | | AVP | 11.2 |
| ÉCHELLE | 1/250 | DATE | 24.05.2023 |