

# PLAN CADASTRAL – MUTATION

COMMUNE DE GENOLIER

Folio n° 2


Echelle 1 : 500

Mensuration graphique

(numérique en cours)

Coordonnées C.N.S. 1261

E : 2'506'200 N : 1'143'370

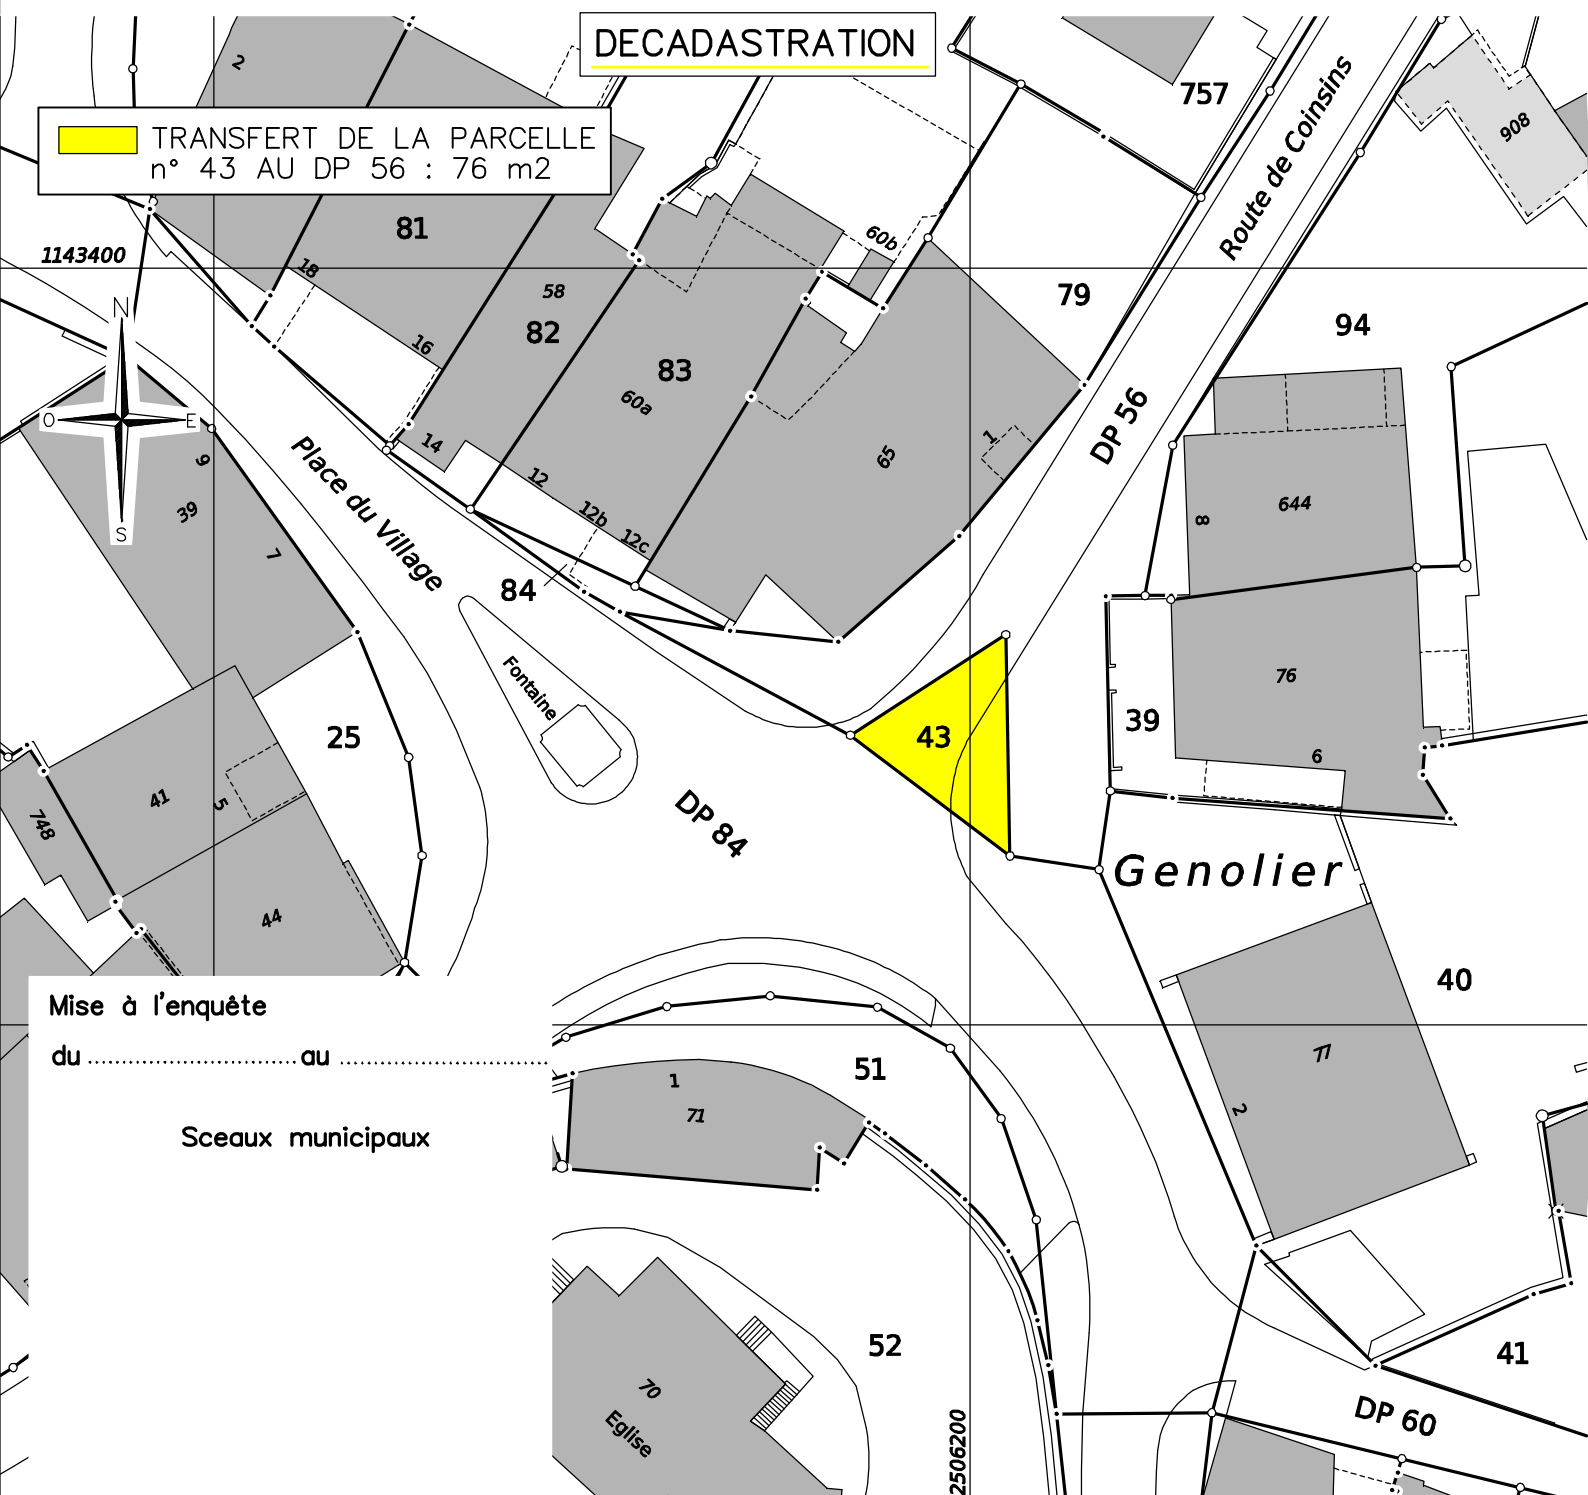

Mise à l'enquête


du ..... au .....

Sceaux municipaux

Nyon, le 19 avril 2024

Géodonnée © Etat de Vaud

Etienne Bovard, ingénieur géomètre breveté

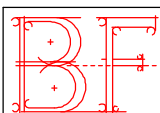

**Bovard & Fritsché SA**

Route de St-Cergue 23 1260 NYON Tél. 022 361 17 42 E-Mail : [info@bfing.ch](mailto:info@bfing.ch) Site : [www.bfing.ch](http://www.bfing.ch)

Géomètre - Génie rural - Génie civil  
Système d'information du territoire

Dossier technique : 8478

Fichier : [genolier8478@decad\plan\8478decad.pcd](mailto:genolier8478@decad\plan\8478decad.pcd)