

PLAN CADASTRAL – MUTATION

COMMUNE DE GENOLIER

Folio n° 2


Echelle 1 : 500

Mensuration graphique

(numérique en cours)

Coordonnées C.N.S. 1261

E : 2'506'200 N : 1'143'370

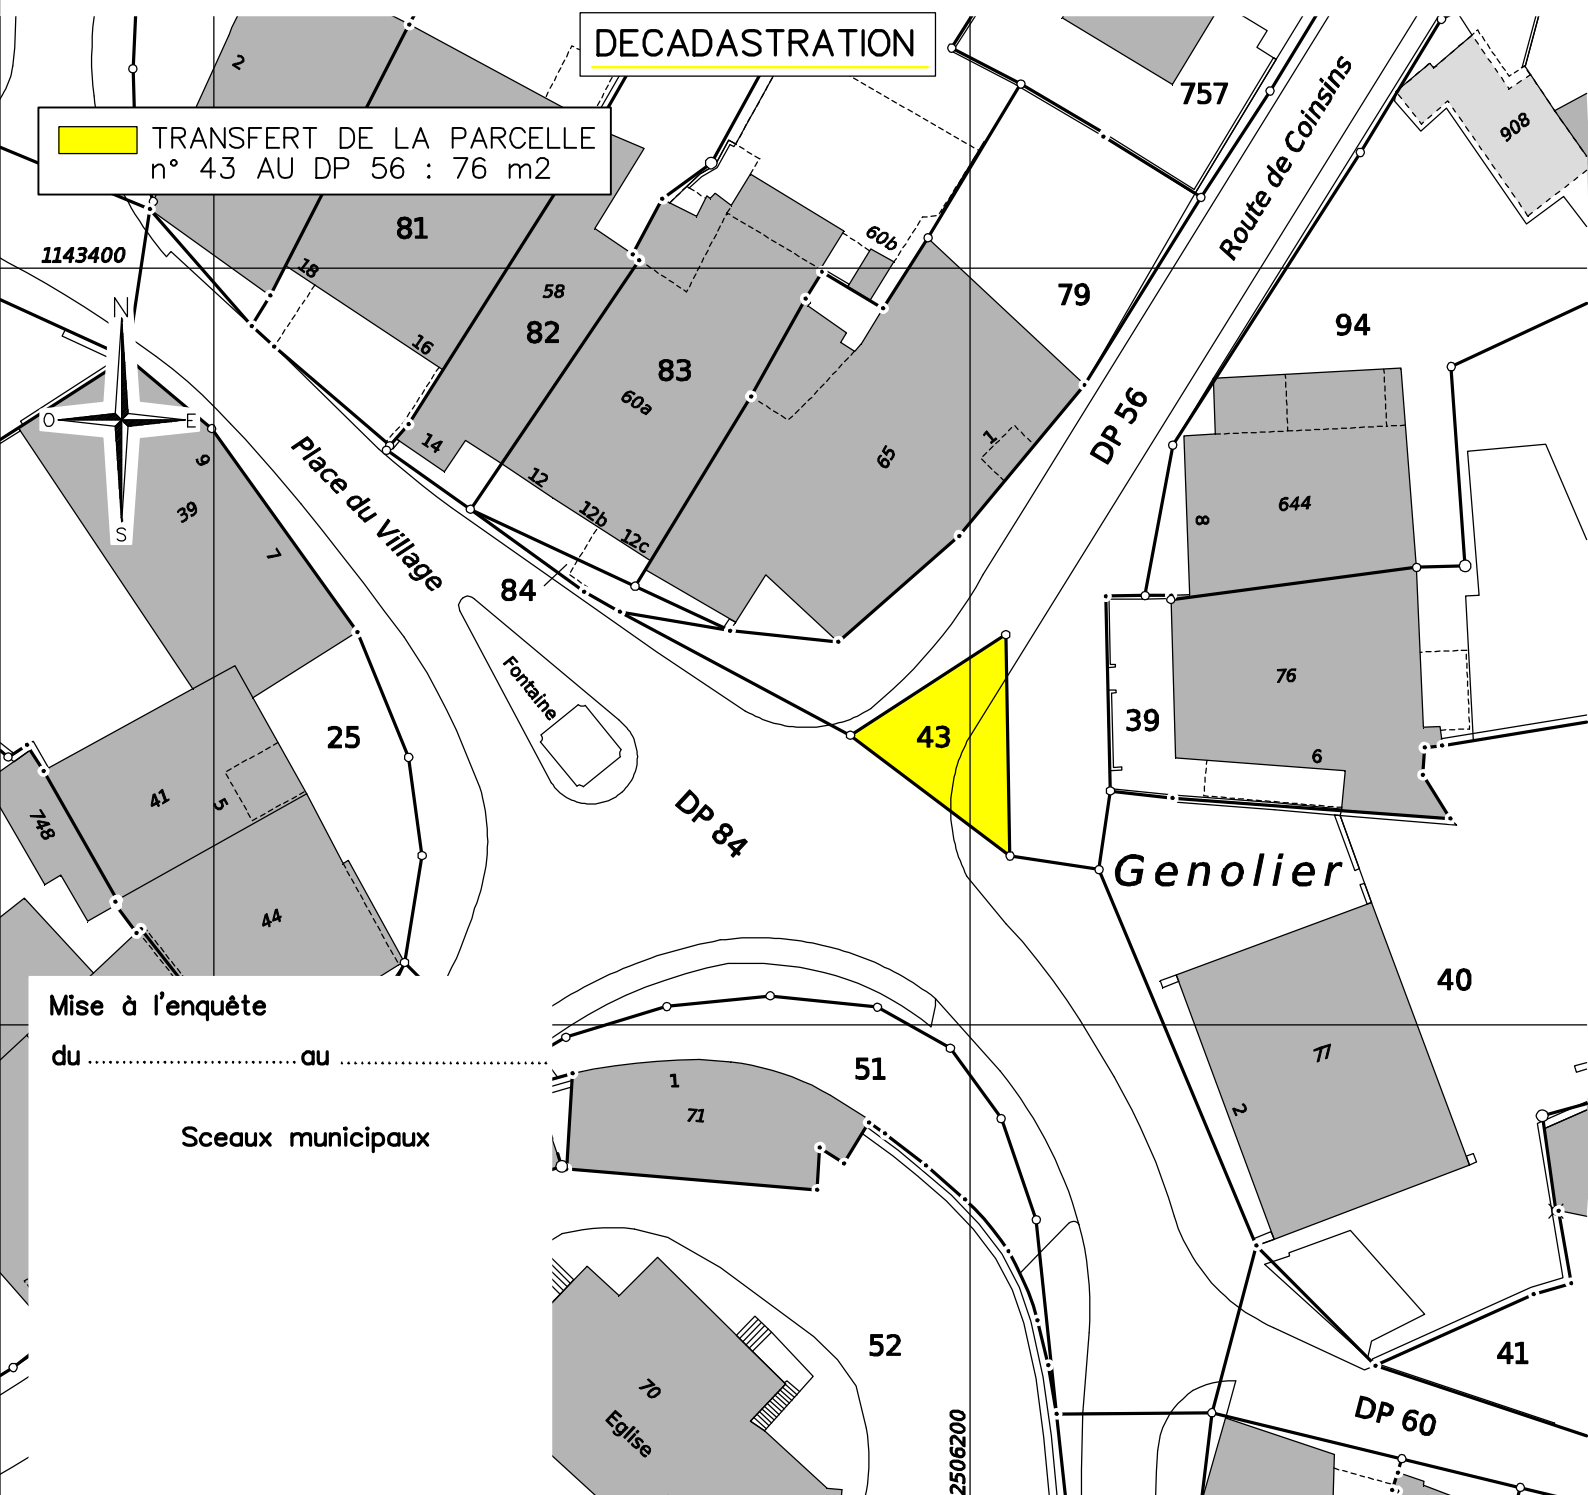

Mise à l'enquête


du au

Sceaux municipaux

Nyon, le 19 avril 2024

Géodonnée © Etat de Vaud

Etienne Bovard, ingénieur géomètre breveté

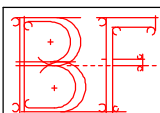

Bovard & Fritsché SA

Route de St-Cergue 23 1260 NYON Tél. 022 361 17 42 E-Mail : info@bfing.ch Site : www.bfing.ch

Géomètre - Génie rural - Génie civil
Système d'information du territoire

Dossier technique : 8478

Fichier : genolier8478@decad/
plan\8478decad.pcd